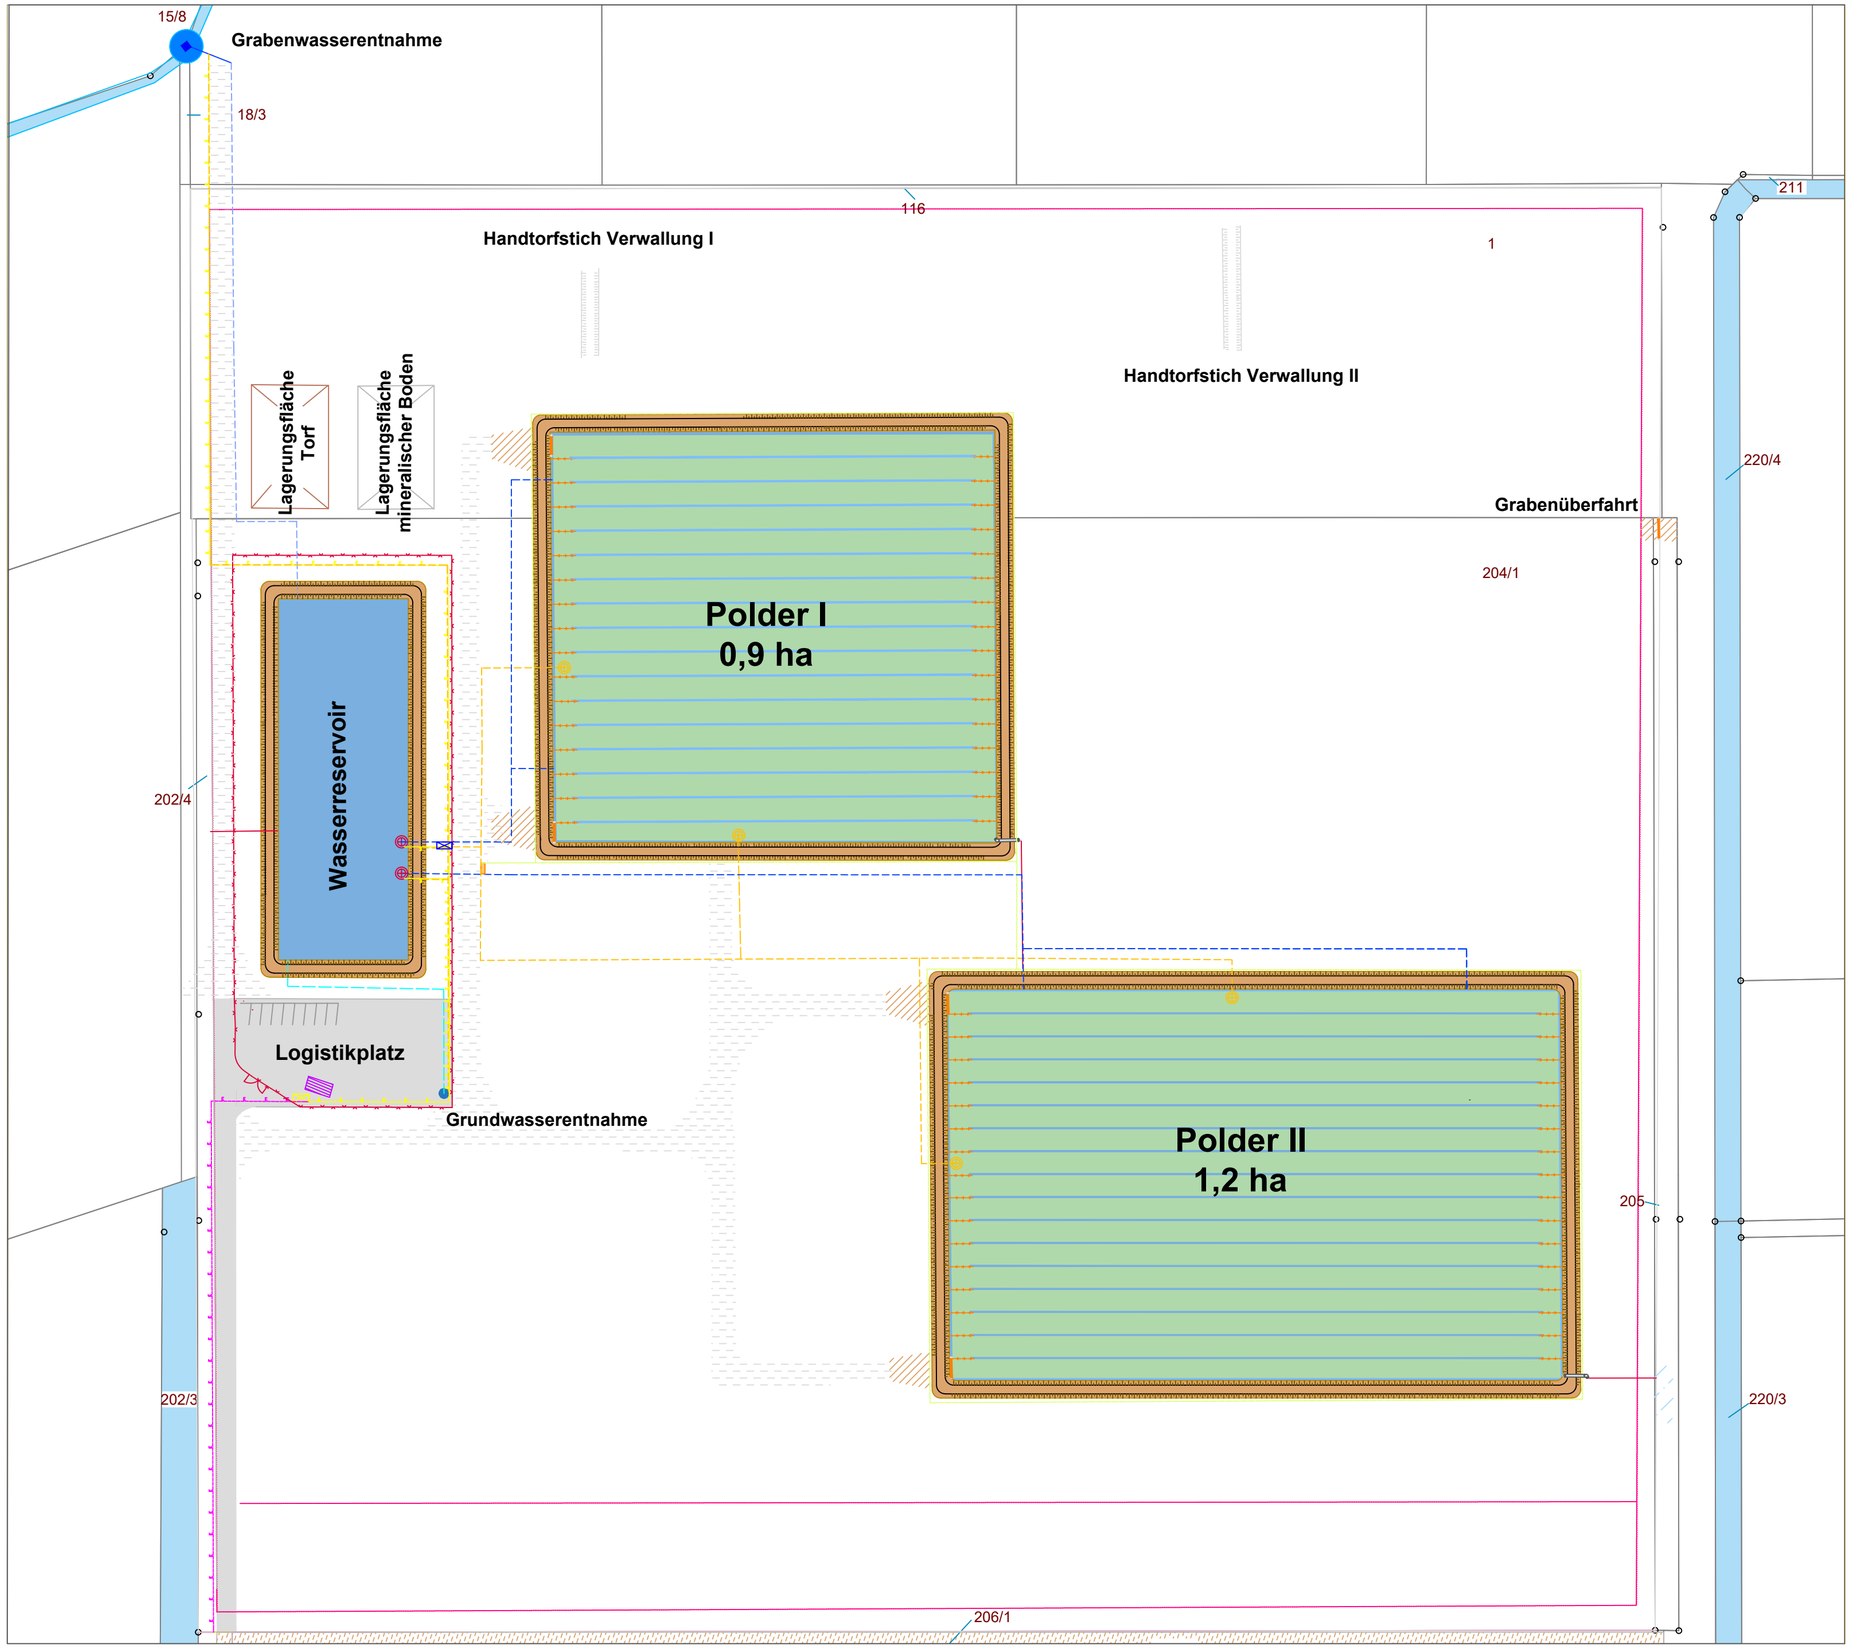

Legende

- Anbauupolder mit Grüppen (30 x 30 cm) und Ringgraben (50 x 50 cm)
- Wasserreservoir, Tiefe 1 m
- Verwallung Höhe 50 cm
- 206/1 Flurstücksbeschriftungen
- Böschung 1:1

Wasserversorgung

- Zuleitung Grabenwasser in Reservoir HDPE- Rohr DN 50
- Zuleitung Grundwasser in Reservoir HDPE- Rohr DN 50
- Zuleitung Druckwasser aus Pumpe HDPE- Rohr DN 75
- Notüberlaufleitung
- Vorhandenes Grabensystem
- Pumpensumpf
- Pumpe
- Schwimmersteuerung in den Versuchsflächen zur Regulierung der Wasserstände
- Grundwasserentnahmestelle
- regelbarer Überlauf, schwenkbares Rohr
- Verrieselungsbereich
- Rohrleitungen DN200 KG
- Rohrleitungen 5 m Breite

Logistik

- Logistikplatz (50x25 m) / Zuwegung (5,5m) befestigt
- Zuwegung unbefestigt
- Auffahrtrampen
- Bestehendes Wegsystem
- Stromverteiler
- Bauwagen
- Ventilsteuerung
- Sicherheitsabstände
- Umzäunung (1,70 m hoch)
- Wildschutz Stromzaun mit Weidezaungerät
- Starkstromleitung
- Niederstromleitung
- Leitung Westnetz

	H								
	G								
	F								
	E								
	D								
	C								
	B								
	A								
DATUM	INDEX		Bauherr	Architekt	Fach-Ing.	Bauleitung			

Hofer & Pautz GbR

Ingenieurgesellschaft für Ökologie, Umweltschutz und Landschaftsplanung

Buchenallee 18, 48 341 Altenberge, Tel.: 02505/937784-0, Fax: 02505/937784-84

Auftraggeber: Interreg North Sea Region CANAPE — **Landkreis Diepholz Fachdienst 67 Kreisentwicklung Niedersachsenstr.2 49356 Diepholz**

Maßnahme: **Antrag auf Baugenehmigung zur Anlage von Paludikulturflächen im Barver Moor**

Lageplan Maßnahmen

bearbeitet:	rad	gezeichnet:	12.06.19
Maßstab: 1:1000		Anhang: 1	

F:\Projekte\2019\A1901034\Planung\CAD\Canape_24.06..dwg