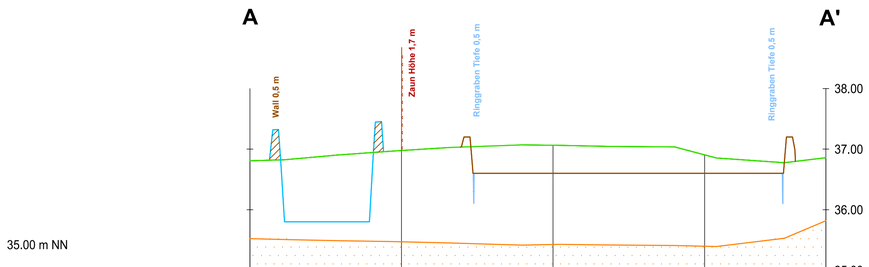

Geländehöhe	36.89	36.98		37.06	37.04	36.91	36.78
Geländehöhe MUG	35.49	35.47	35.44	35.43	35.42	35.40	35.52
Poldersohle			36.60	36.60	36.60	36.60	36.60
Sohle Wasserreservoir	35.80						
Stationierung	0+025	0+050	0+075	0+100	0+125	0+150	0+175

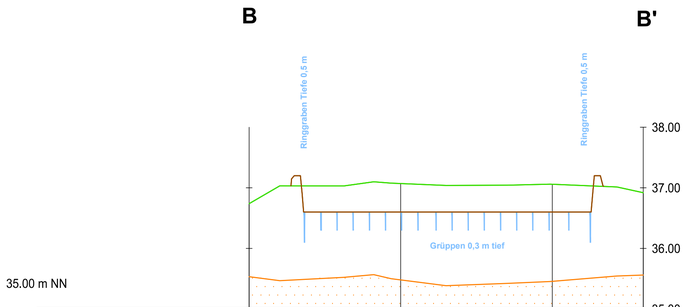

Geländehöhe	37.03	37.07	37.04	37.06	36.97
Geländehöhe MUG	35.51	35.48	35.40	35.46	35.55
Poldersohle	36.60	36.60	36.60	36.60	
Stationierung	0+025	0+050	0+075	0+100	0+125

	H							
	G							
	F							
	E							
	D							
	C							
	B							
	A							
DATUM	INDEX		Bauherr	Architekt	Faching.	Bauleitung		

Hofer & Pautz GbR
Ingenieurgesellschaft für Ökologie,
Umweltschutz und Landschaftsplanung
Buchenallee 18, 48 341 Altenberge, Tel.: 02505/937784-0, Fax: 02505/937784-84

Auftraggeber: Landkreis Diepholz Fachdienst 67 Kreisentwicklung Niedersachsenstr.2 49356 Diepholz

Maßnahme: **Antrag auf Baugenehmigung zur Anlage von Paludikulturflächen im Barver Moor**

Geländeschnitte A-A'; B-B'

bearbeitet: rad

gezeichnet: 26.06.19

Maßstab: **1:50** 20-fach Überhöht **1:1000**

Anhang: 4.1

F:\Projekte\2019\A1901034\Planung\CAD\Canape_0307_st..dwg